

Uge 45 - Blok G i alt 38 af 118 vindues/dørelementer


Montage start mandag d. 02.11.2020 - I alt 6 elementer

Montage start tirsdag d. 03.11.2020 - I alt 8 elementer


Montage start onsdag d. 04.11.2020 - I alt 8 elementer

Montage start torsdag d. 05.11.2020 - I alt 8 elementer


Montage start fredag d. 06.11.2020 - I alt 8 elementer

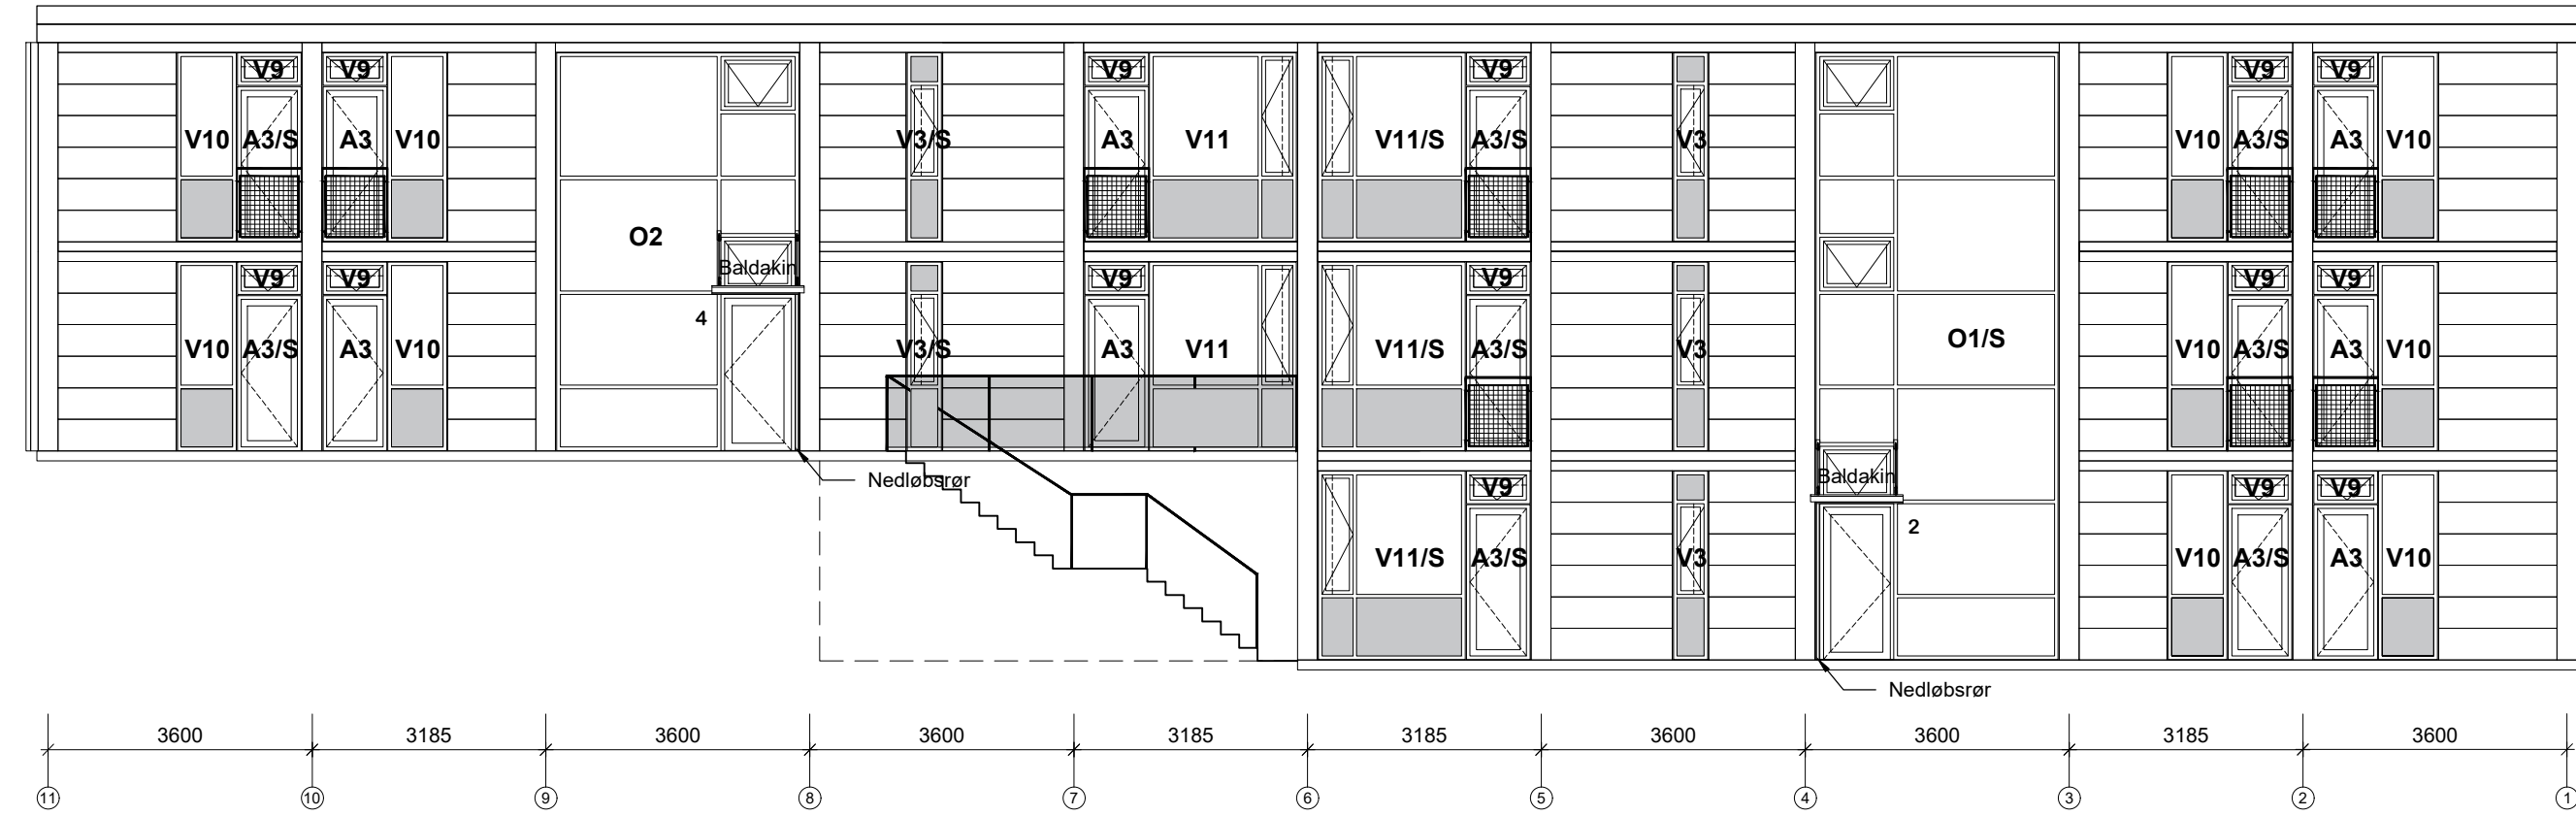


BLOK G  
FACADE MOD NORDØST

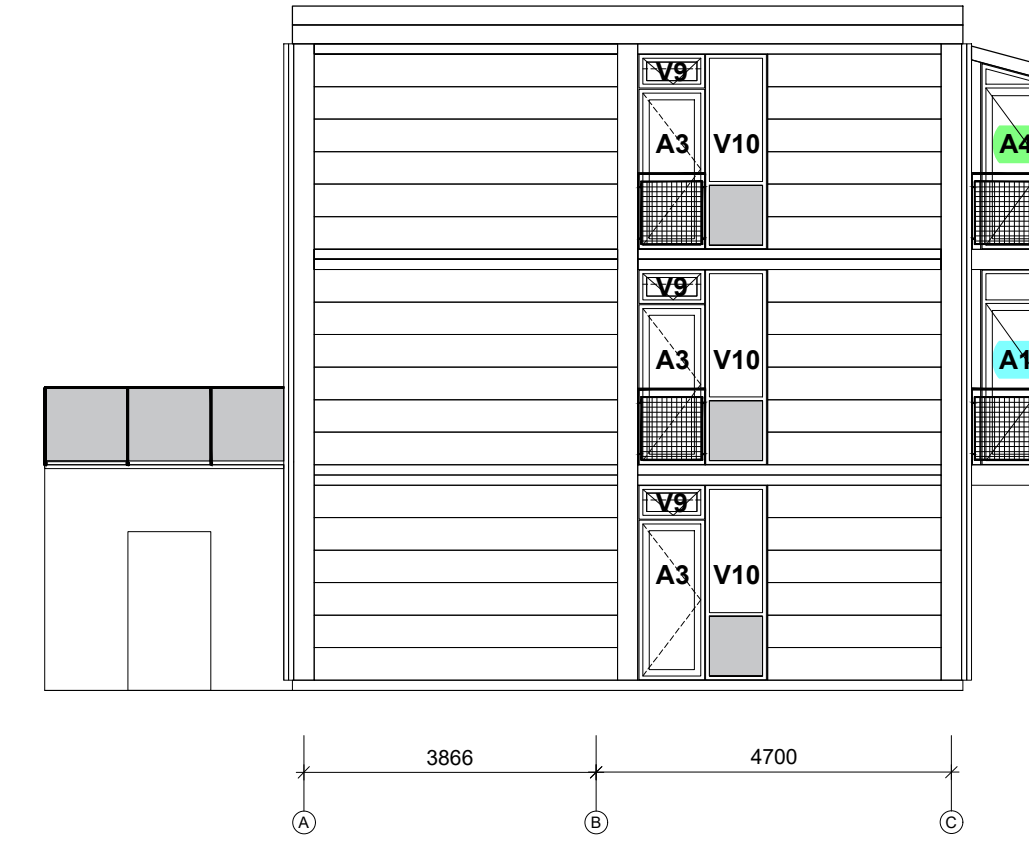


BLOK G  
FACADE MOD NORDVEST

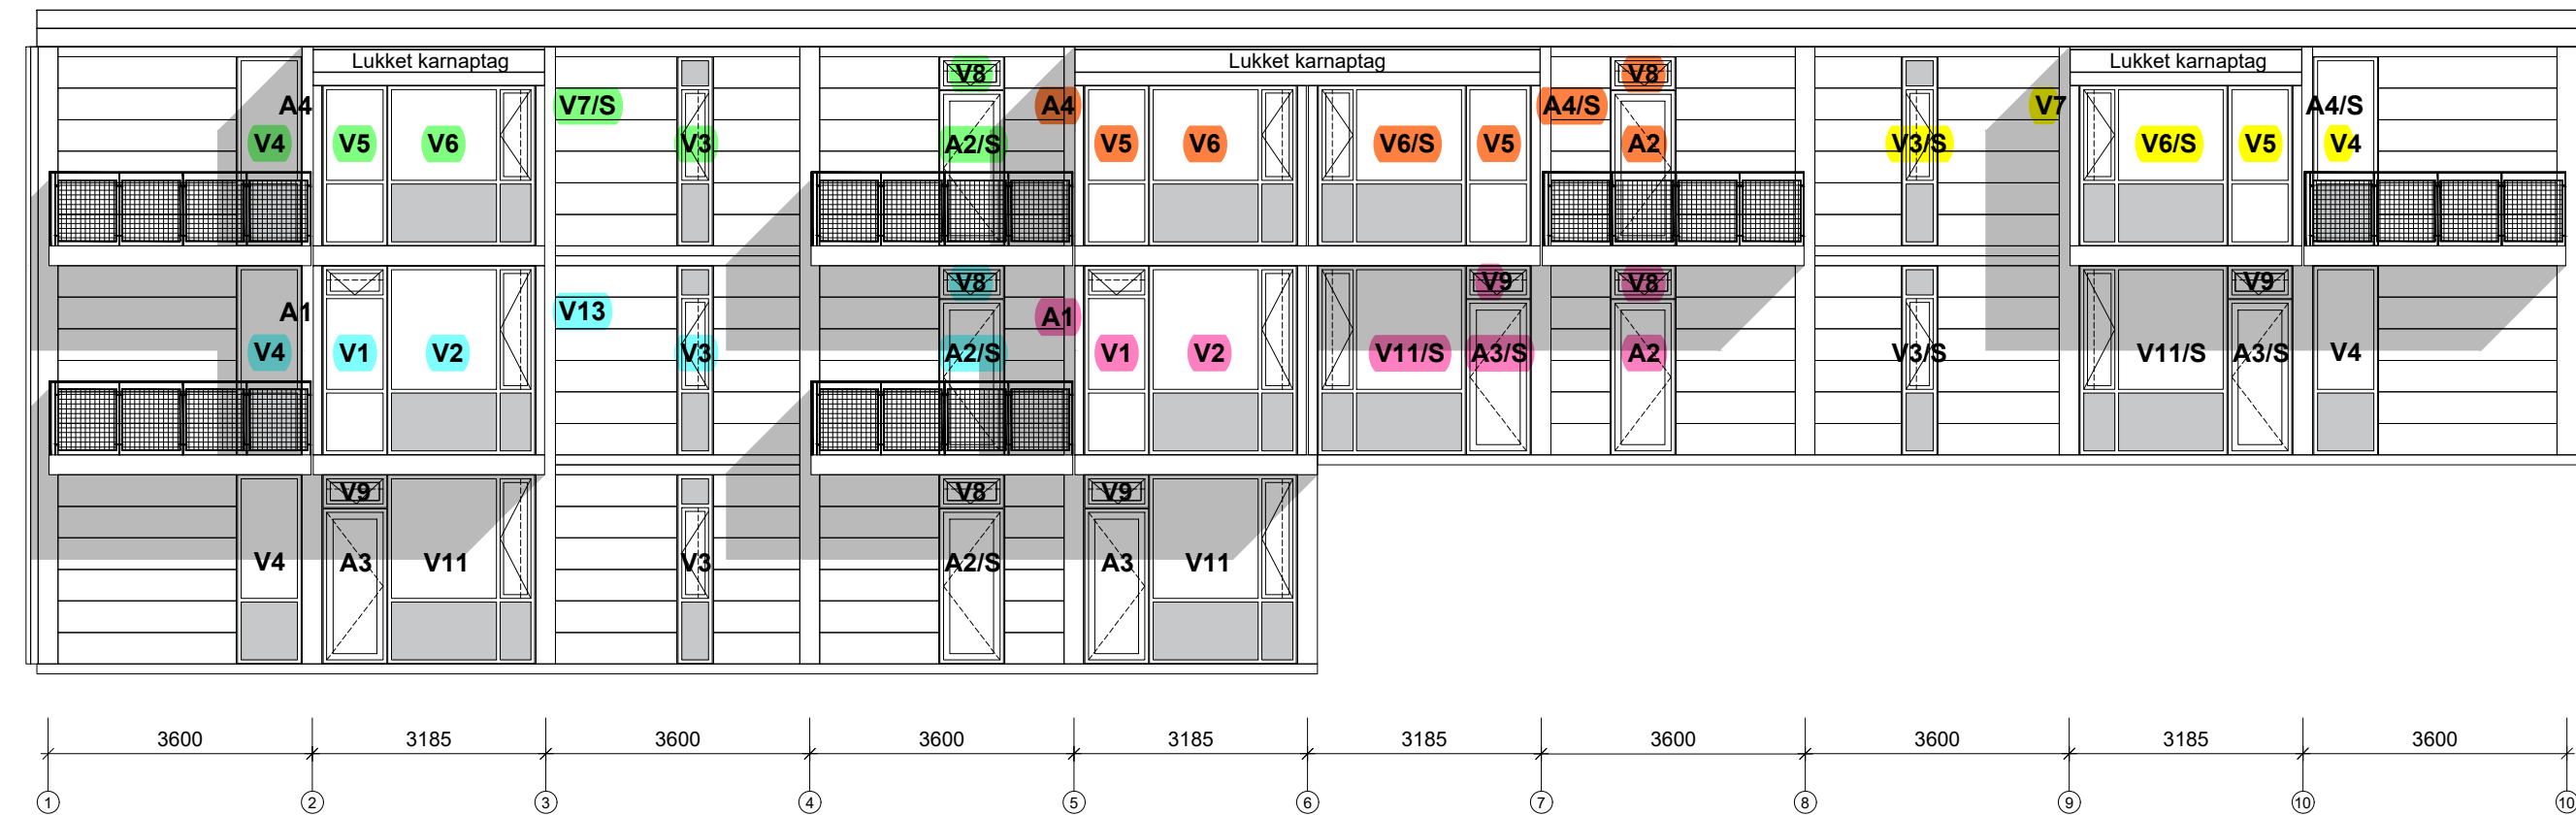

BLOK G  
FACADE MOD SYDVEST

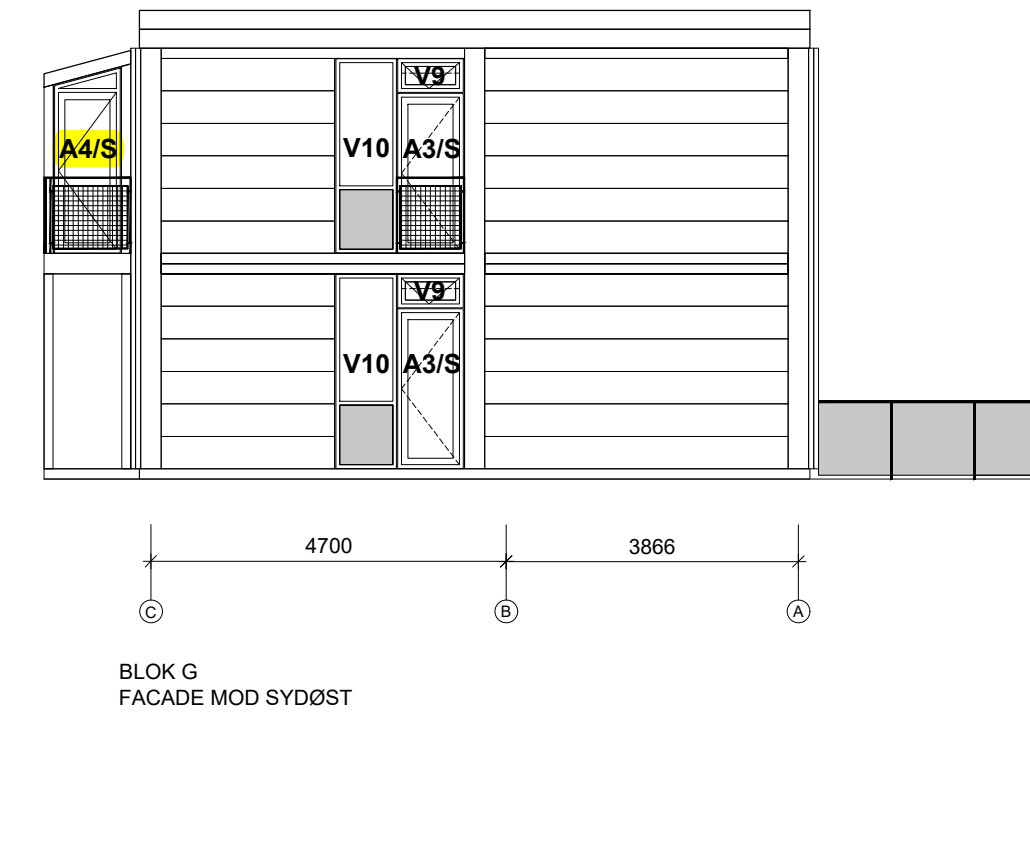

BLOK G  
FACADE MOD SYDØST

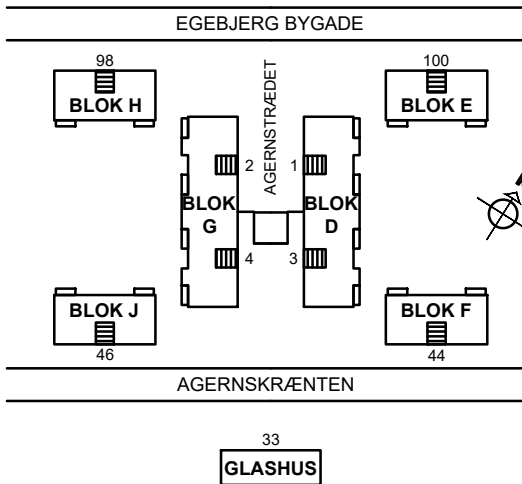

NOTE: ALLE MÅL KONTROLLERES PÅ STEDET

Ballerup Ejendomsselskab - Egestrædet EGE\_I00\_K01\_H2\_N04 0

Facader	SIGN:	MBJ
Blok G	GODKENDT AF:	
Fremtidige forhold	MÅL:	1:100
Hovedprojekt	FØRSTE UDGIVELSESDATO:	29.05.2020
FILNAVN:	VERSIONSDATO:	
BYGHERRE:	MODELFILE:	
Ballerup Ejendomsselskab c/o KAB, Vester Voldgade 17, 1552 Kbh. V	www.ballerup-ejendomsselskab.dk	TLF.:-
ARKITEKTER:	www.mangor-nagel.dk	TLF.: 47 31 32 10
Mangor & Nagel Arkitektfirma A/S, Knudsvej 44, 4000 Roskilde	SAG NR.: 18032-01	