



BLOK G
FACADE MOD NORDØST

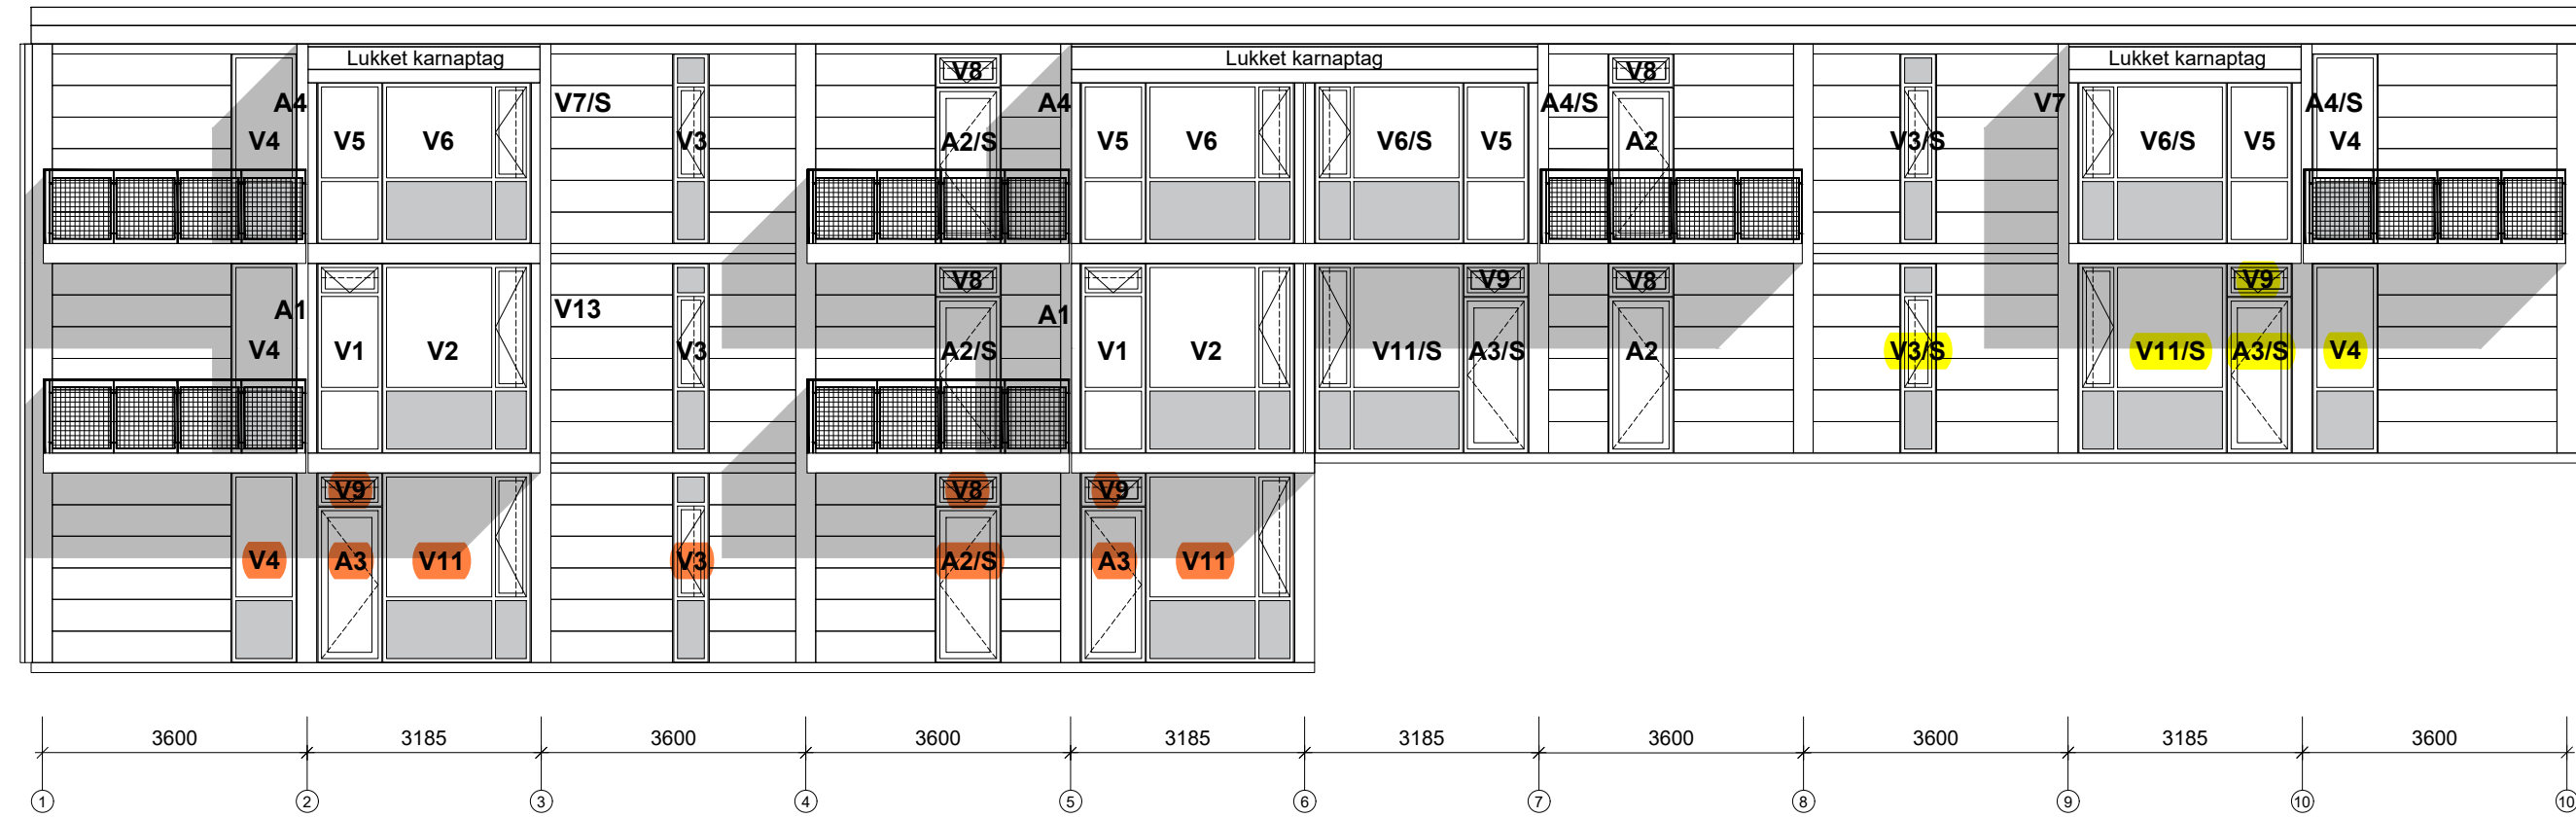

BLOK G
FACADE MOD SYDVEST



BLOK G
FACADE MOD NORDVEST

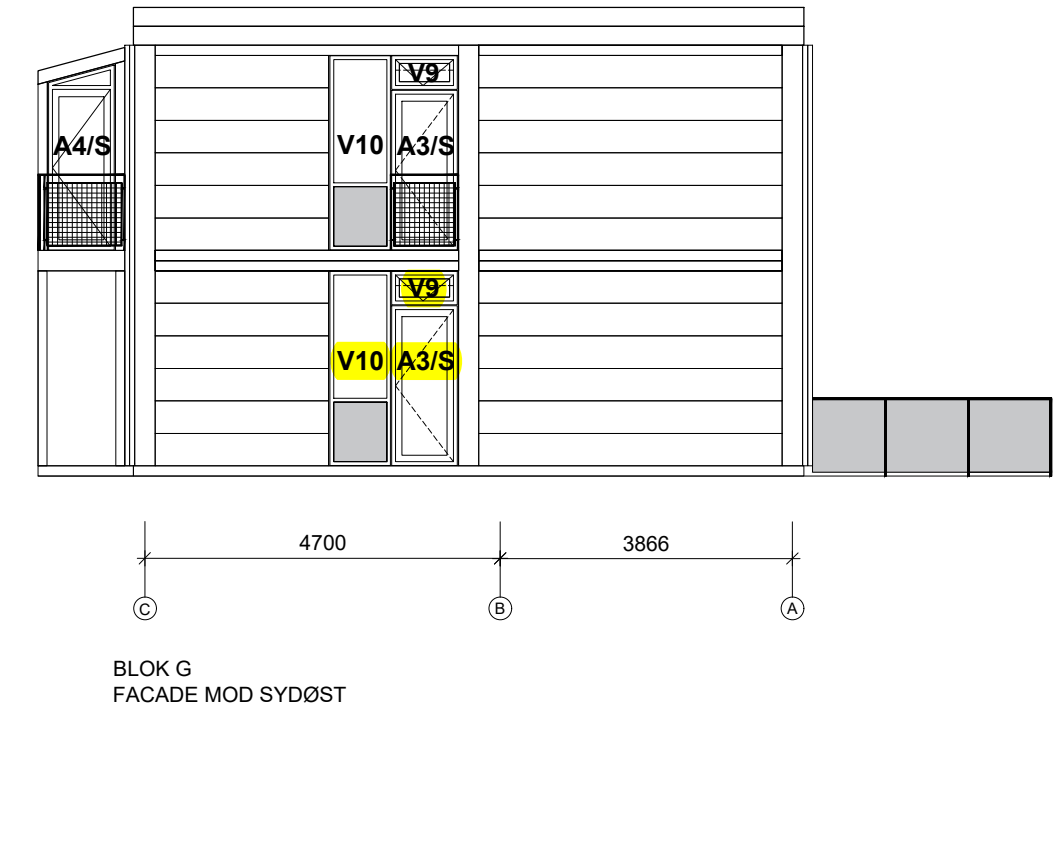

BLOK G
FACADE MOD SYDØST

Uge 46 - Blok G i alt 45 af 118 vindues/dørelementer


Montage start mandag d. 09.11.2020 - I alt 8 elementer

Montage start tirsdag d. 10.11.2020 - I alt 10 elementer

Montage start onsdag d. 11.11.2020 - I alt 9 elementer

Montage start torsdag d. 12.11.2020 - I alt 9 elementer

Montage start fredag d. 13.11.2020 - I alt 9 elementer

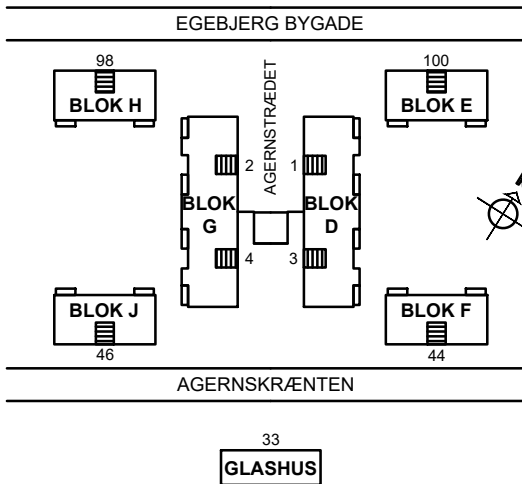

NOTE: ALLE MÅL KONTROLLERES PÅ STEDET

Ballerup Ejendomsselskab - Egestrædet EGE_I00_K01_H2_N04 0

Facader	SIGN:	MBJ
Blok G	GODKENDT AF:	
Fremtidige forhold	MÅL:	1:100
Hovedprojekt	FØRSTE UDGIVELSESDATO:	29.05.2020
FILNAVN:	MODELFILE:	
BYGHERRE:	www.ballerup-ejendomsselskab.dk	TLF.:-
Ballerup Ejendomsselskab c/o KAB, Vester Voldgade 17, 1552 Kbh. V		
ARKITEKTER:	www.mangor-nagel.dk	TLF.: 47 31 32 10
Mangor & Nagel Arkitektfirma A/S, Knudsvej 44, 4000 Roskilde	SAG NR.: 18032-01	